

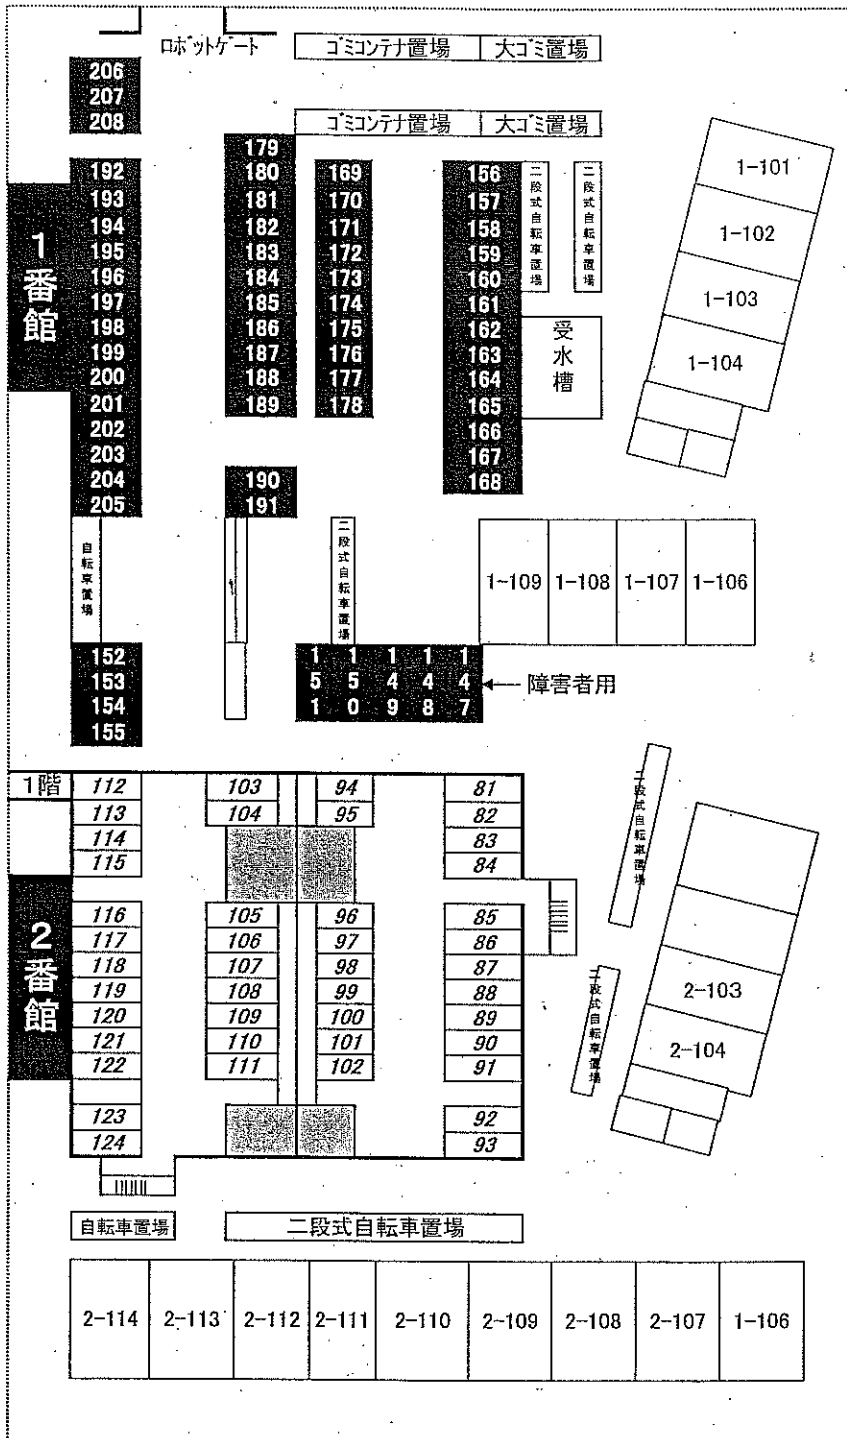
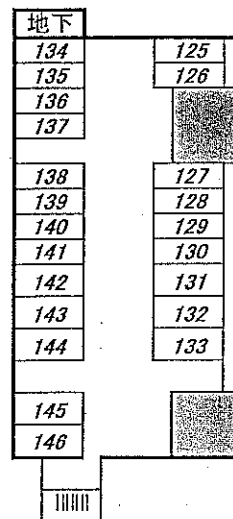


ウエストコート8番街 駐車場配置図

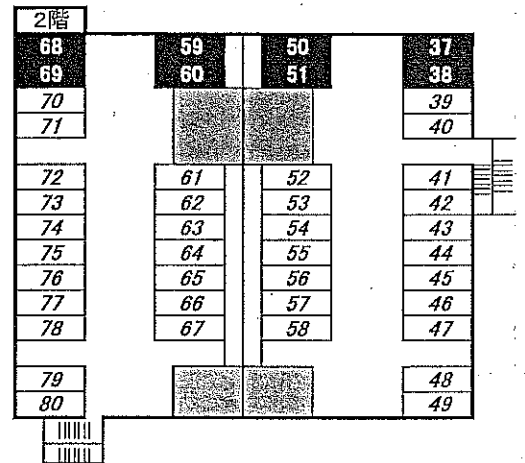

(立体駐車場)

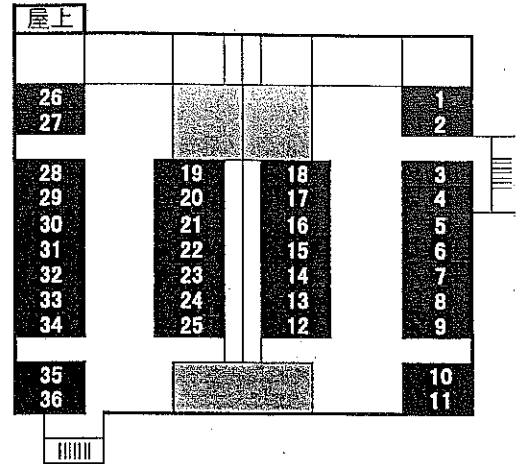

☆契約車両の資格

長さ 490cm以下、幅 185cm以下、高さ 220cm以下

☆使用料月額(消費税別)

屋外 12,000円

屋内 14,000円

* 立体駐車場1階平面図は、左図中