


# 鶴甲住宅平面図

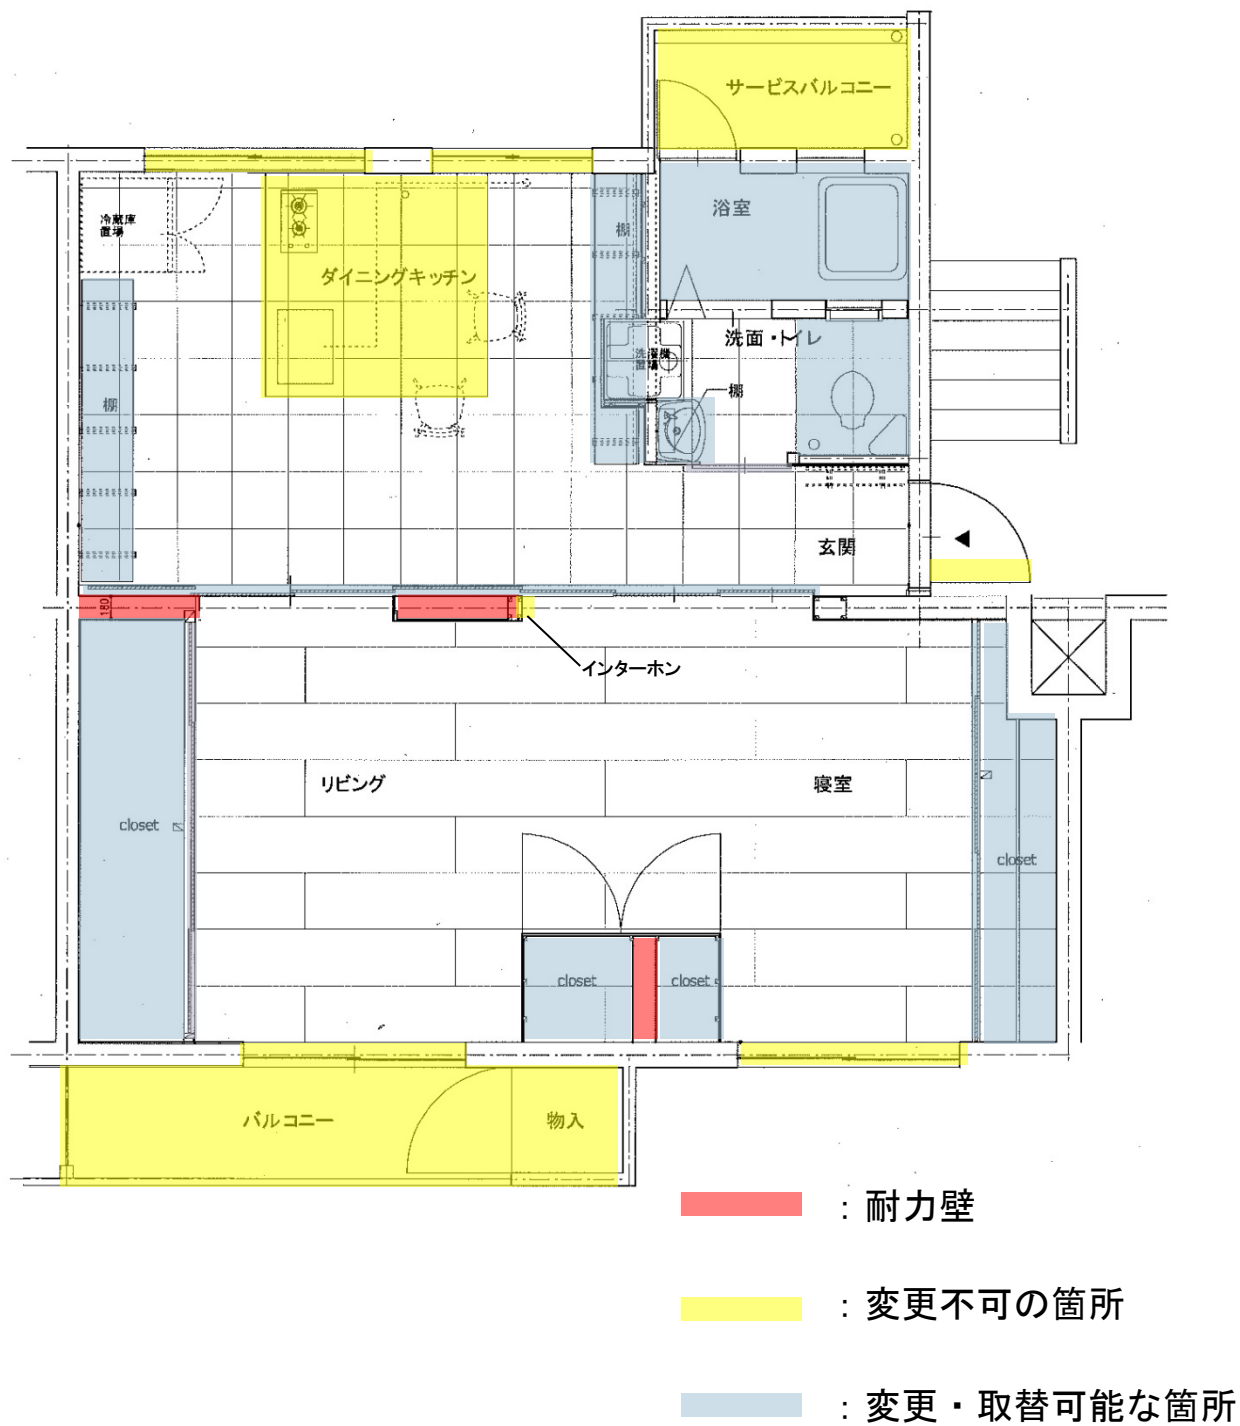

※床は全面変更不可